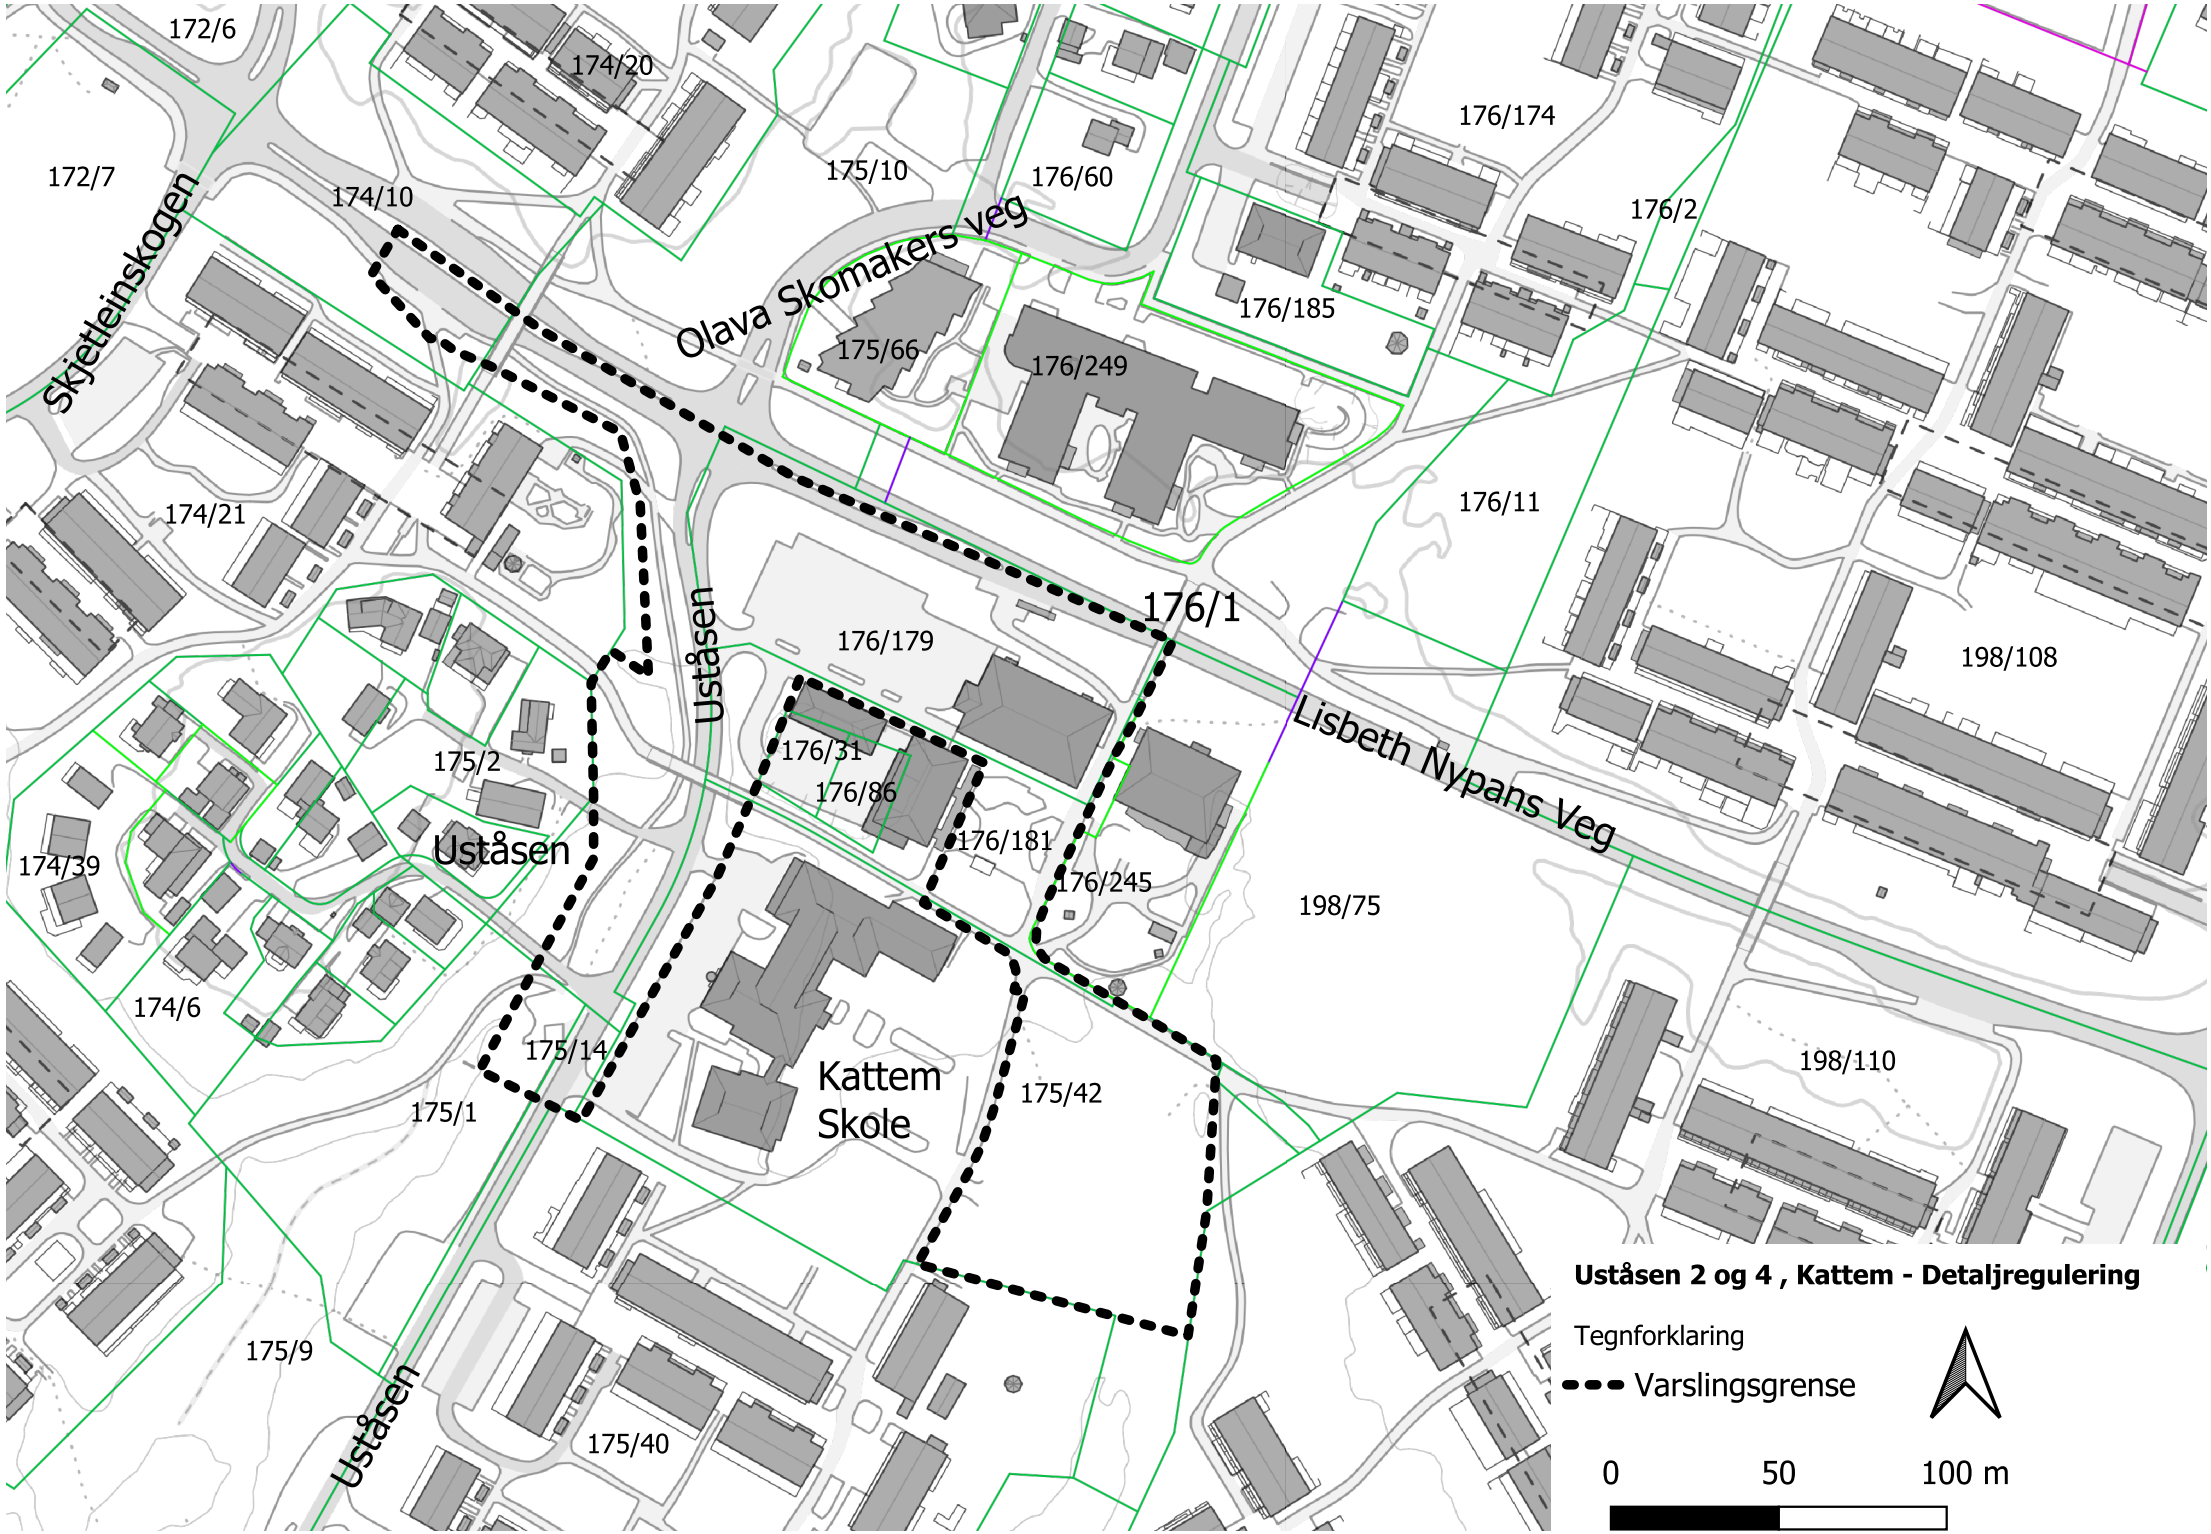
172/6
174/20
172/7
174/10
175/10
176/60
176/174
176/2
Skjetleinskogen
Olava Skomakers veg
175/66
176/249
176/185
174/21
176/11
176/1
Uståsen
176/179
198/108
Lisbeth Nypans Veg
175/2
176/31
176/86
Uståsen
176/181
174/39
176/245
198/75
174/6
175/14
Kattem
Skole
175/42
198/110
175/1
175/9
Uståsen
175/40
Uståsen 2 og 4 , Kattem - Detaljregulering
Tegnforklaring
Varslingsgrense
0
50
100 m